


CALLE MAR CANTÁBRICO

CALLE MAR ROJO

CALLE MAR MENOR



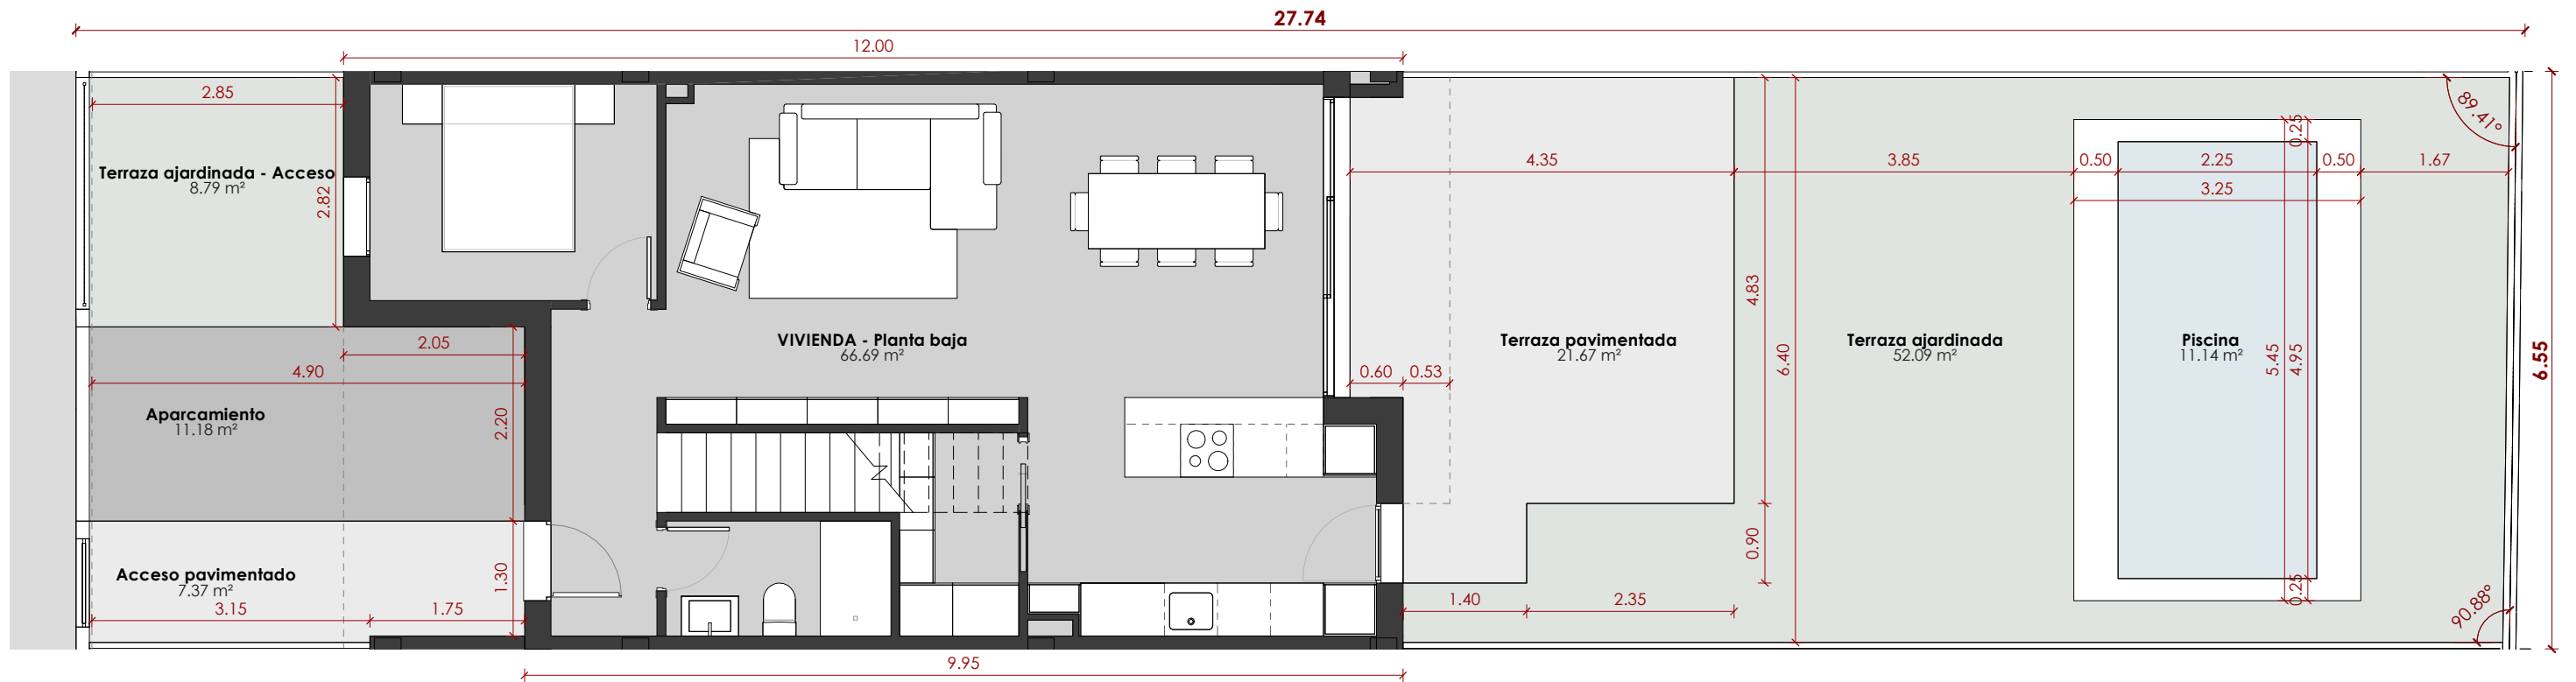

V05 - SUPERFICIE CONSTRUIDA - Vivienda

Espacio	Sup construida
---------	----------------

VIVIENDA - Balcón	2.60 m²
VIVIENDA - Patio	4.88 m²
Total	7.47 m²

VIVIENDA - Planta baja	66.69 m²
VIVIENDA - Planta primera	73.72 m²
Total Vivienda	140.42 m²


TOTAL Vivienda 147.89 m²

V05 - SUPERFICIE CONSTRUIDA - Exteriores


Espacio	Sup construida
---------	----------------

Acceso pavimentado	7.37 m²
Aparcamiento	11.18 m²
Piscina	11.14 m²
Terraza ajardinada	52.09 m²
Terraza ajardinada - Acceso	8.79 m²
Terraza pavimentada	21.67 m²
Total Exteriores	112.23 m²

PARCELA **05** 181.31 m²

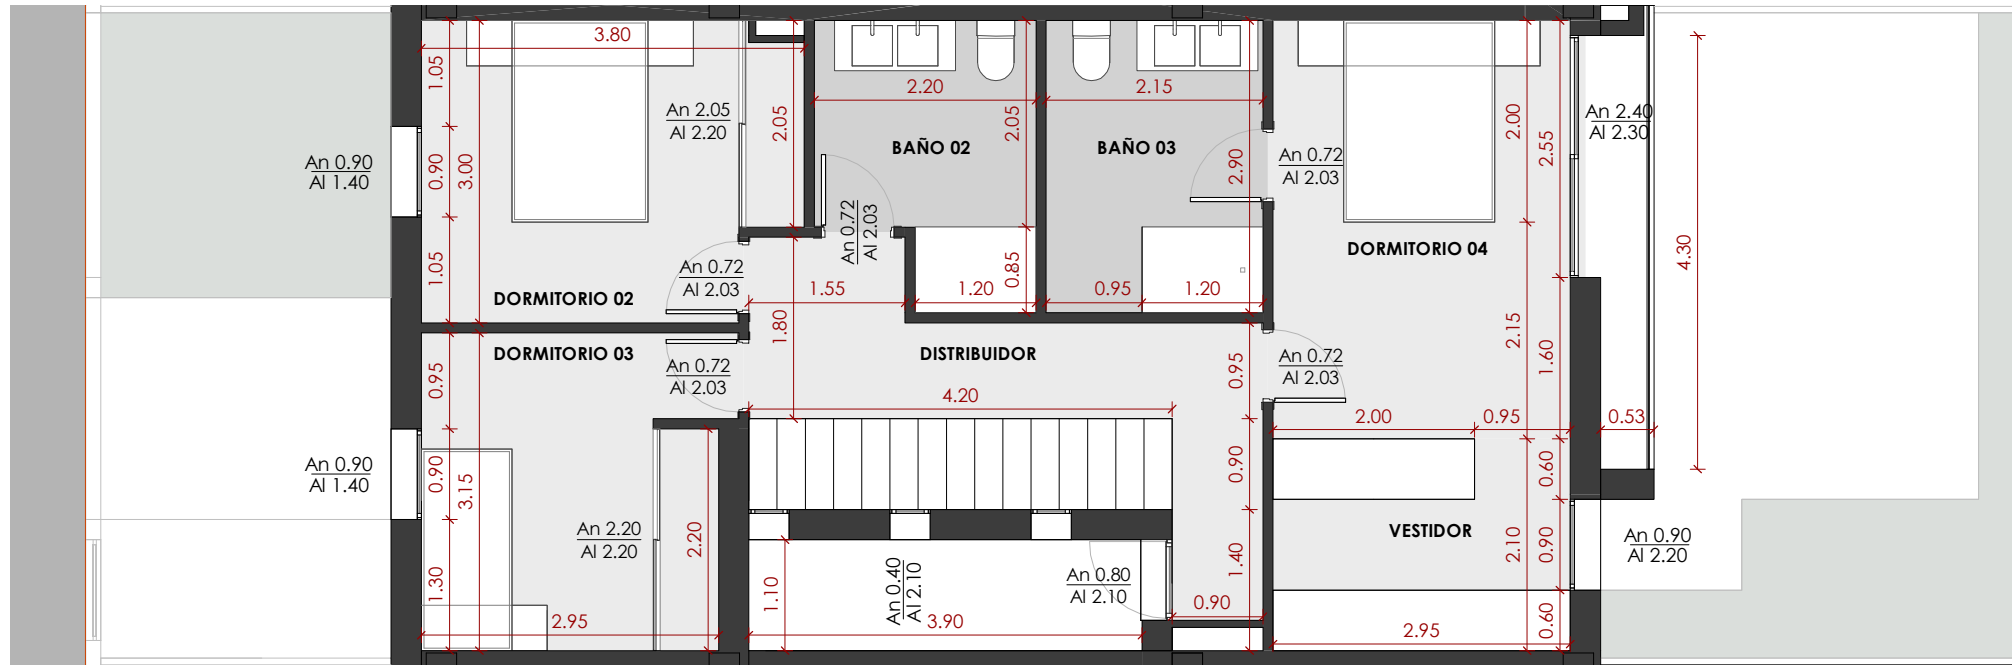

PLANTA PRIMERA

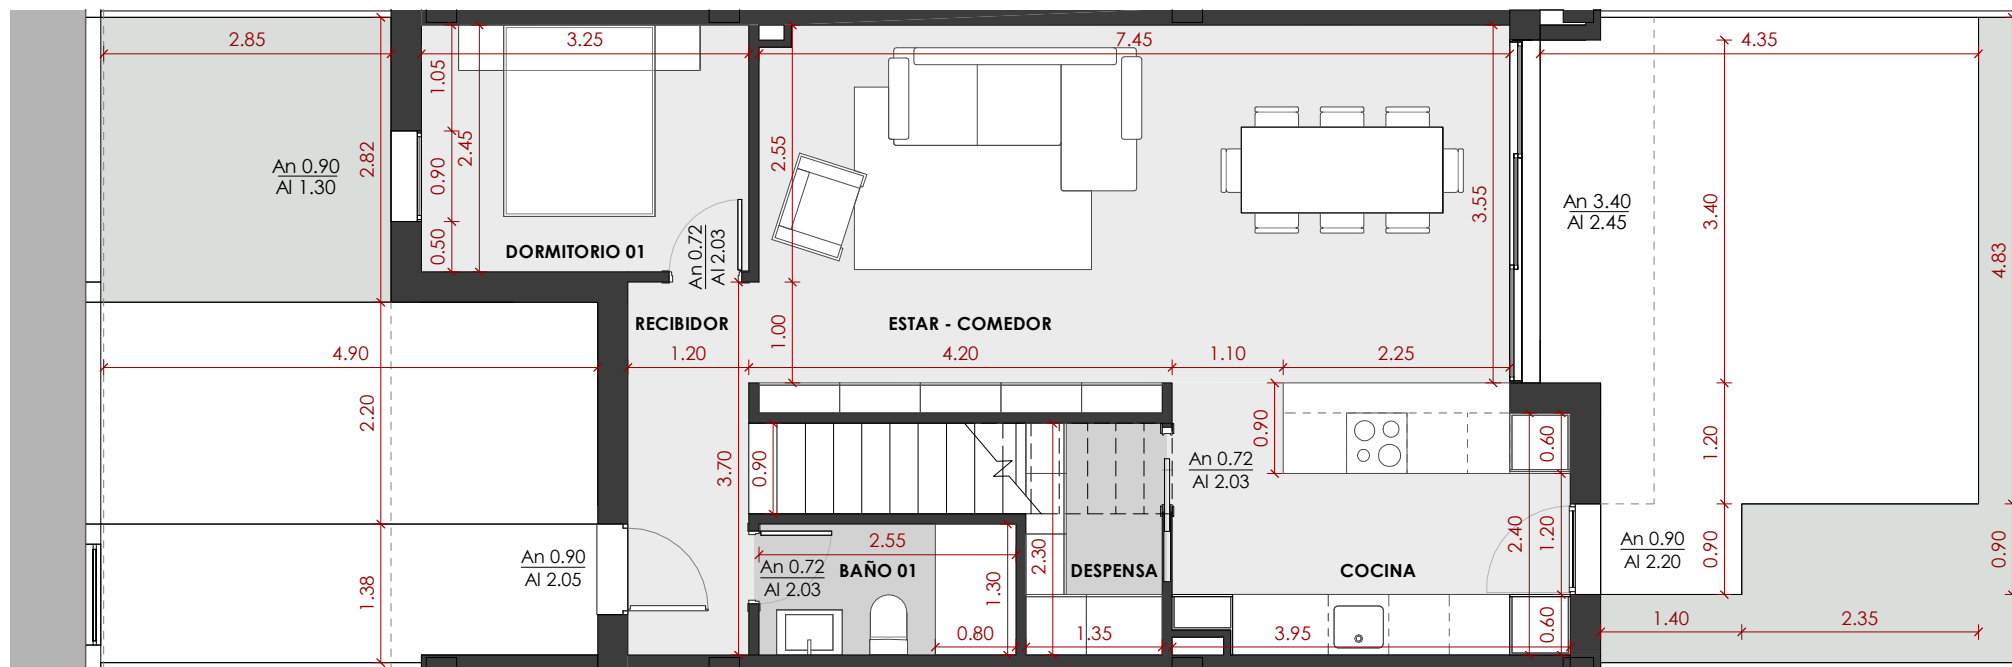

PLANTA BAJA

V05 - SUPERFICIES ÚTILES - Vivienda	
Espacio	Sup útil

PLANTA BAJA

BAÑO 01	3.31 m ²
COCINA	10.34 m ²
DESPENSA	3.10 m ²
DORMITORIO 01	7.96 m ²
ESTAR - COMEDOR	27.58 m ²
RECIBIDOR	4.54 m ²
	56.84 m²

PLANTA PRIMERA

BAÑO 02	5.53 m ²
BAÑO 03	6.23 m ²
DISTRIBUIDOR	7.97 m ²
DORMITORIO 02	10.66 m ²
DORMITORIO 03	9.47 m ²
DORMITORIO 04	12.24 m ²
ESCALERA	3.78 m ²
VESTIDOR	6.19 m ²
	62.08 m²

Sup. útil interior **118.92 m²**

V05 - SUPERFICIE CONSTRUIDA - Vivienda	
Espacio	Sup construida

VIVIENDA - Balcón	2.60 m ²
VIVIENDA - Patio	4.88 m ²
	7.47 m²

VIVIENDA - Planta baja	66.69 m ²
VIVIENDA - Planta primera	73.72 m ²
	140.42 m²
TOTAL Vivienda	147.89 m²

V05 - SUPERFICIE CONSTRUIDA - Exteriores	
Espacio	Sup construida

Acceso pavimentado	7.37 m ²
Aparcamiento	11.18 m ²
Piscina	11.14 m ²
Terraza ajardinada	52.09 m ²
Terraza ajardinada - Acceso	8.79 m ²
Terraza pavimentada	21.67 m ²
	112.23 m²

PARCELA 05	181.31 m ²
-------------------	-----------------------